

Vermessungs- und Katasterverwaltung Schleswig – Holstein


Auszug aus dem Liegenschaftskataster
– Flurkarte –

Maßstab : 1:1000, (entstanden aus Inselkarte 1:2000)
Gemeinde : Reinfeld (Holstein), Stad
Gemarkung : NeuhoF
Flur: 5 Flurstücksnummer: 102 u. a.

Katasteramt Lübeck
Broilingstraße 53b-d
23554 Lübeck

30.09.2009

Tel : 0451-30090101
Fax : 0451-30090149
E-Mail : Poststelle@KA-Luebeck.landsh.de

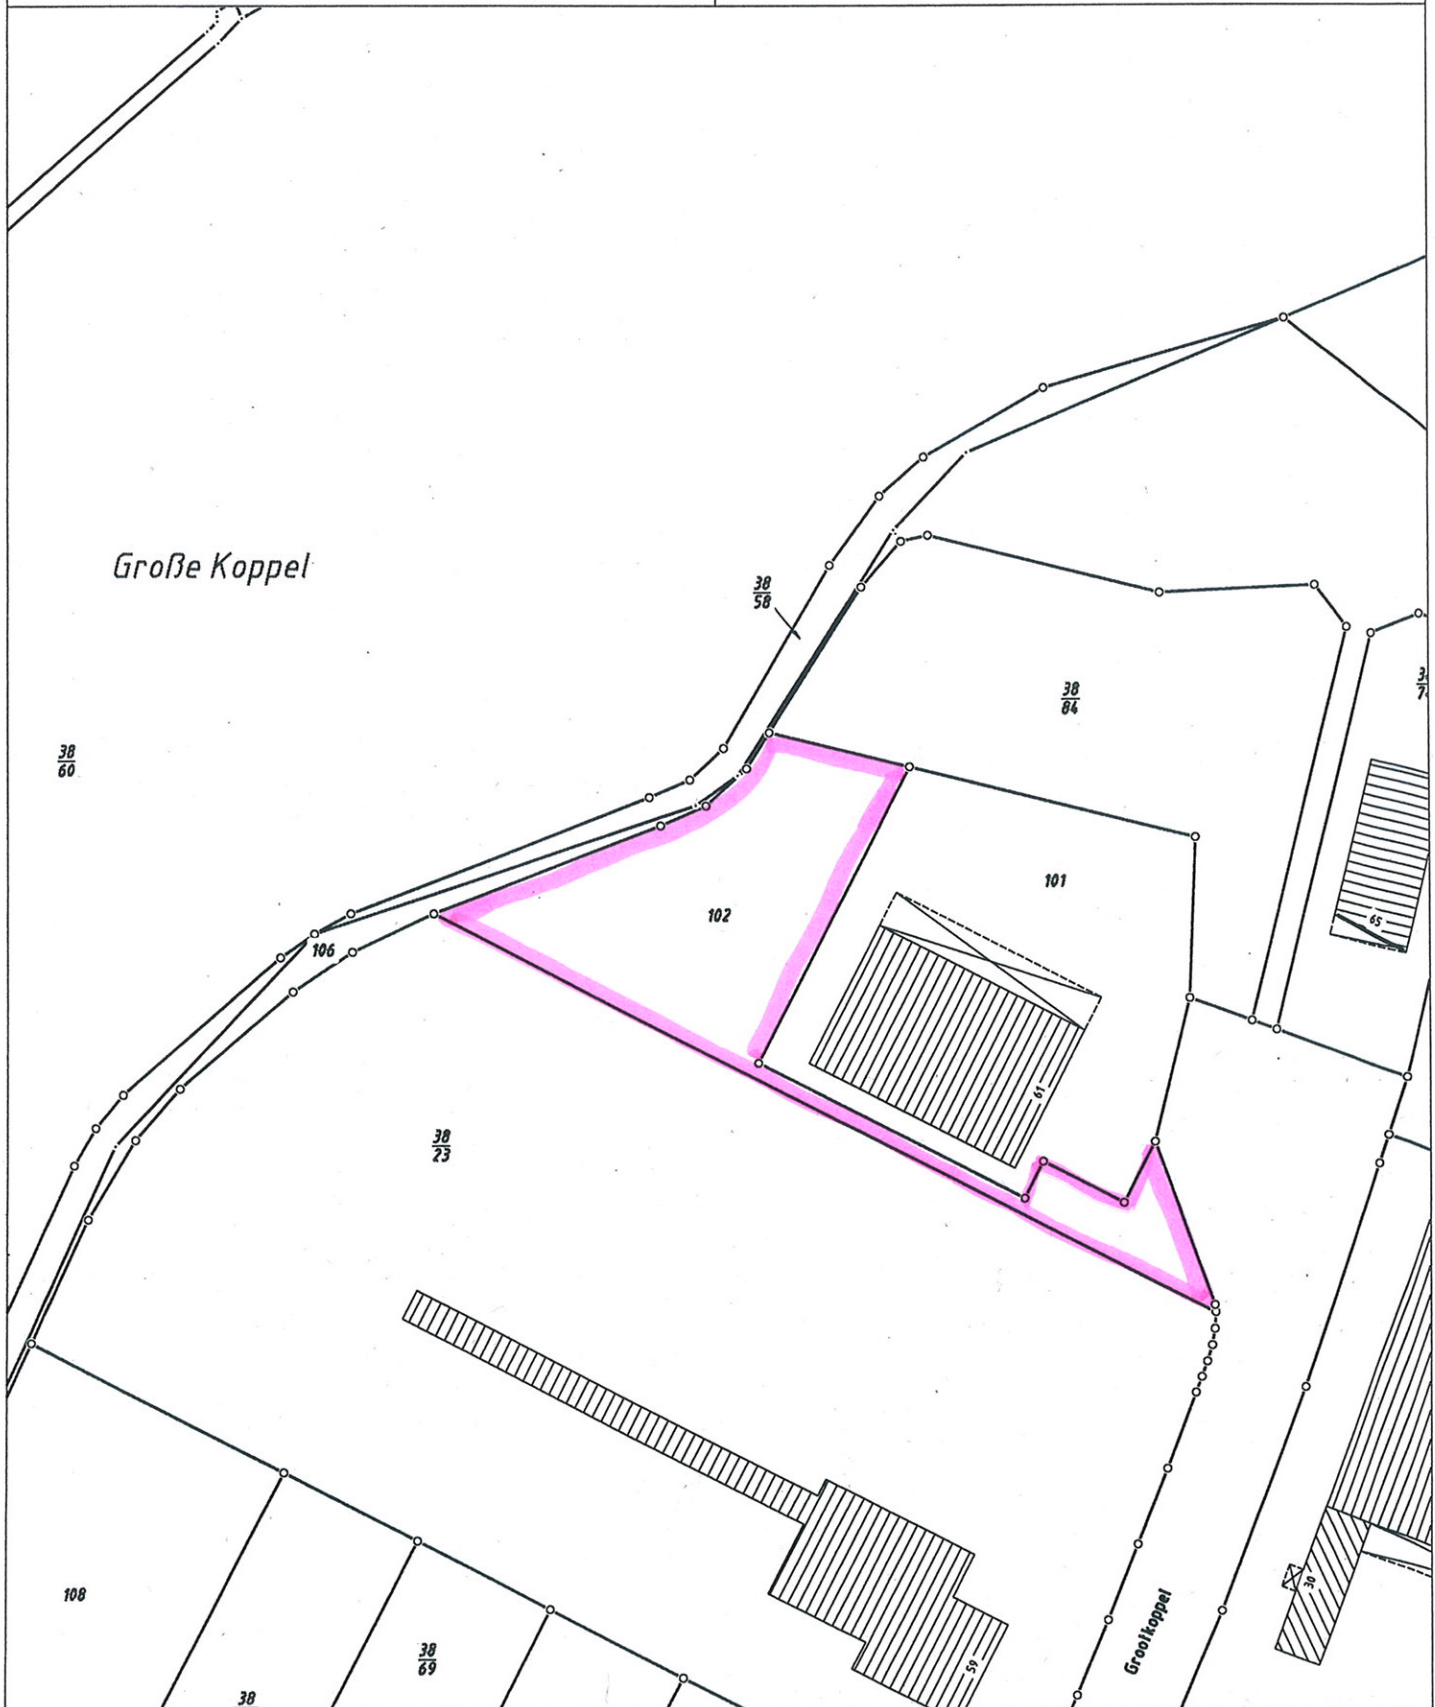

Dieser Auszug ist maschinell erstellt und wird nicht unterschrieben. Vervielfältigung, Umarbeitung und Veröffentlichung nur mit Zustimmung der ausstellenden Behörde oder zum eigenen Gebrauch (§9 Vermessungs- und Katastergesetz i. d. F. vom 12.05.2004).